


Begane Grond

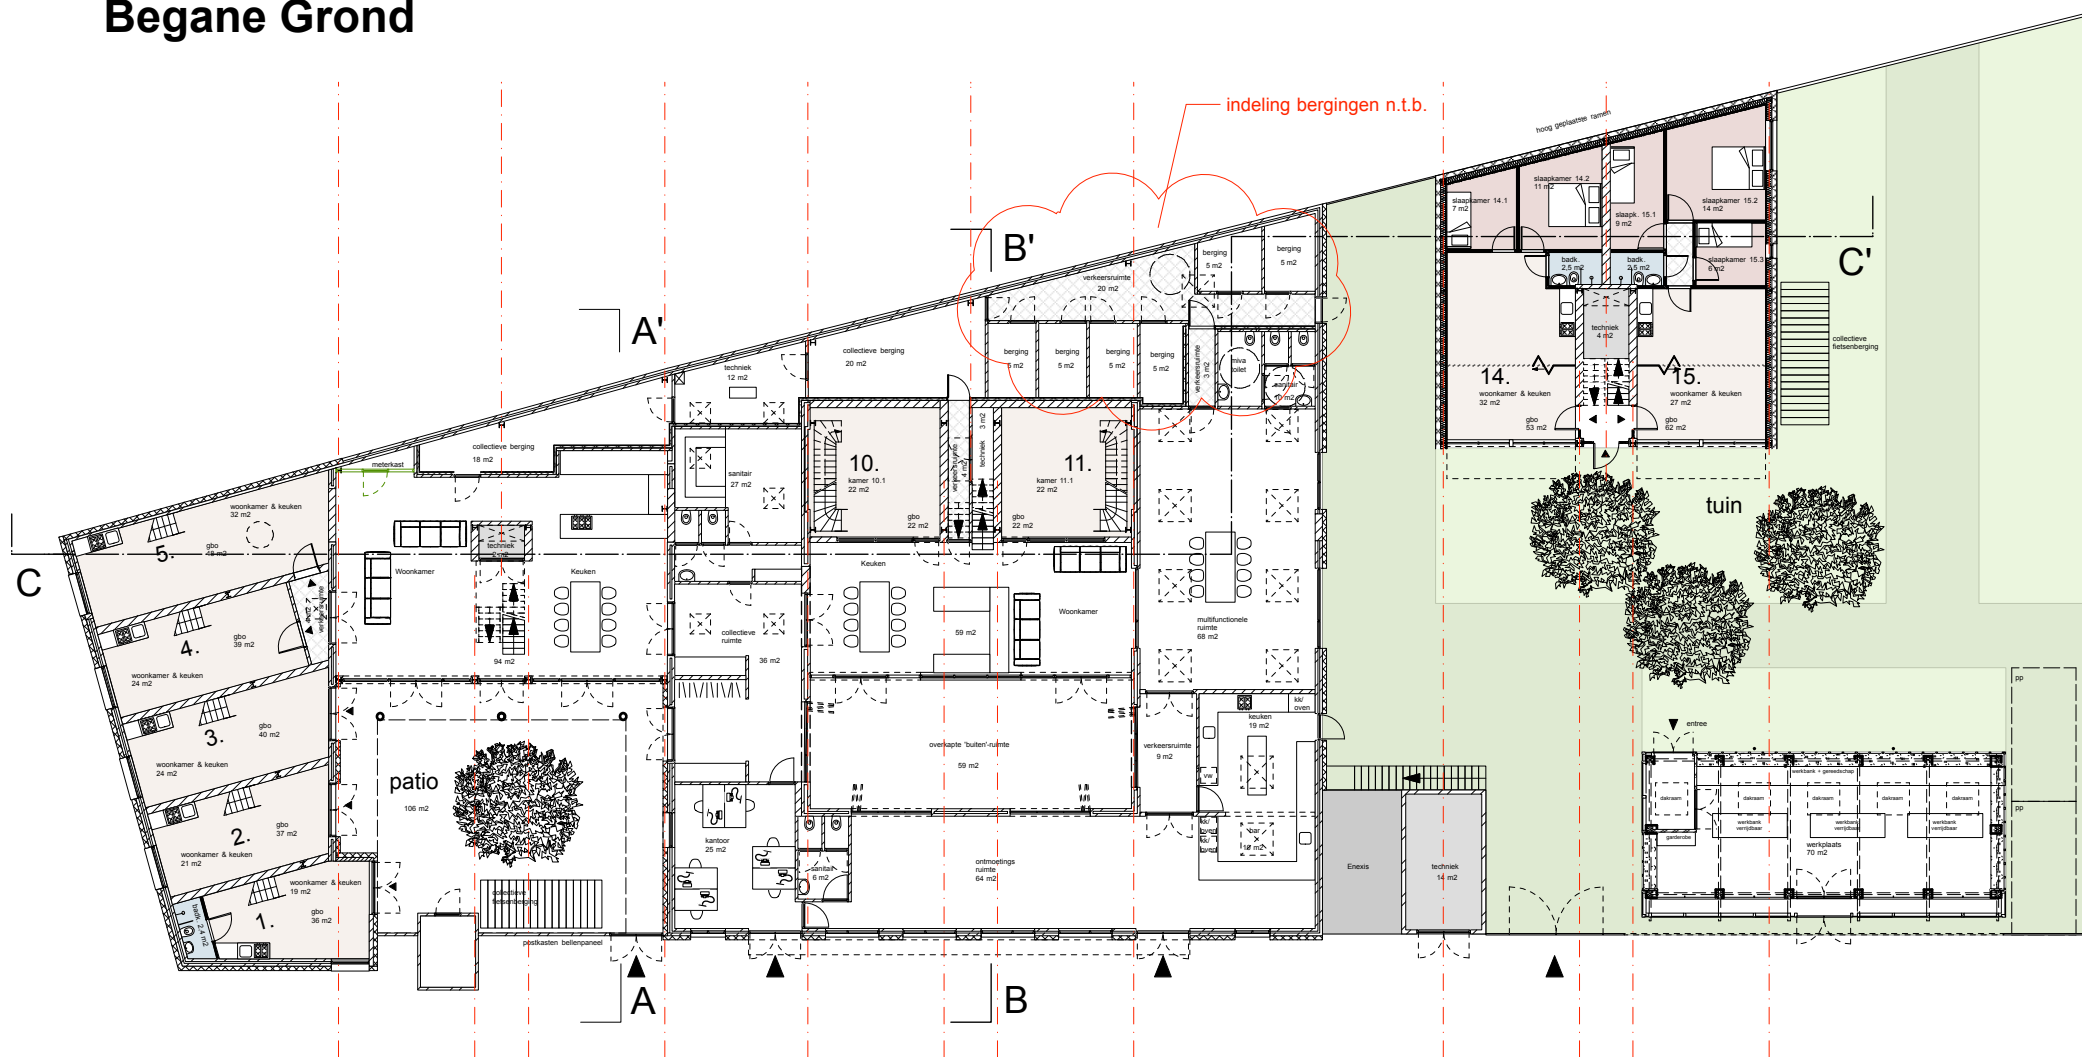

26 september 2019


PROJECT De Patio - Boschgaard



SCHAAL: 1:200

FASE Definitief Ontwerp - CONCEPT

2e Verdieping

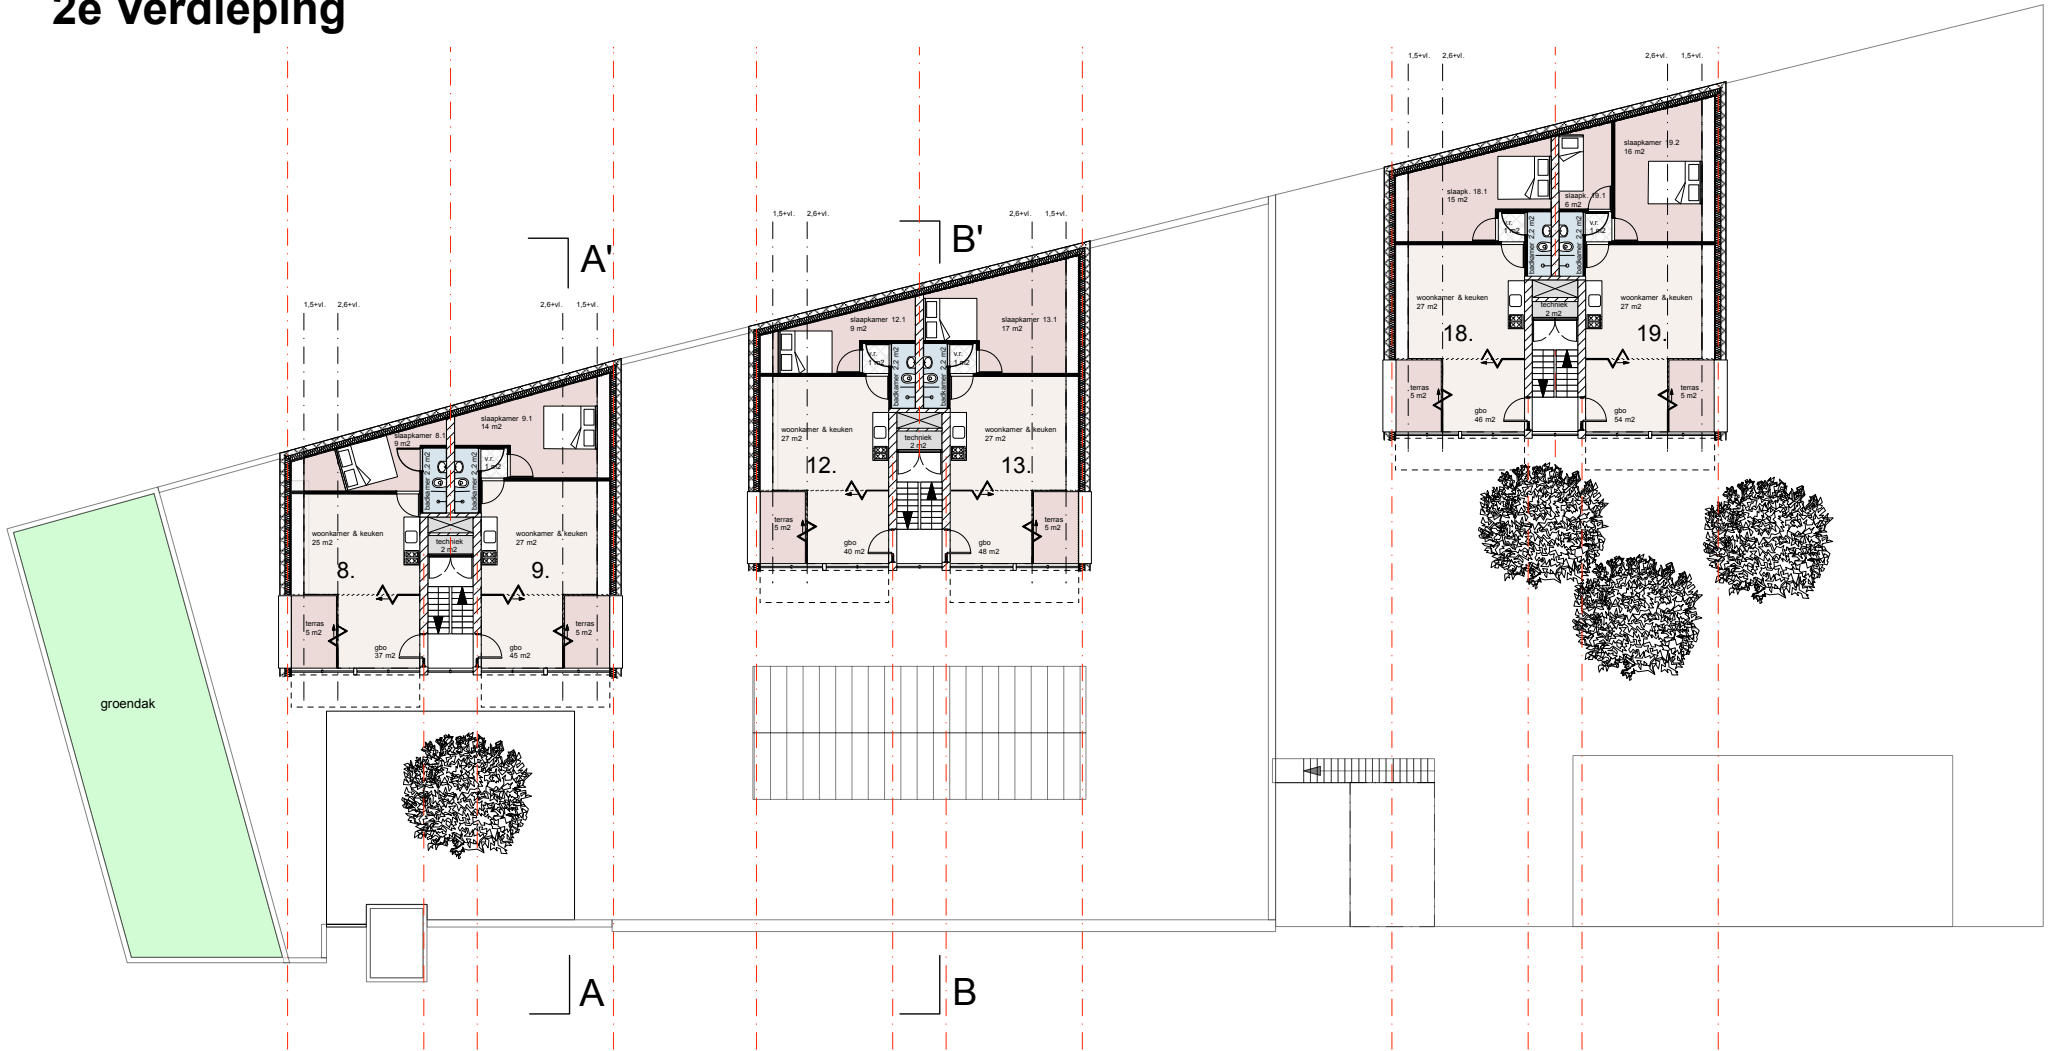

26 september 2019

PROJECT De Patio - Boschgaard



SCHAAL: 1:200

FASE Definitief Ontwerp - CONCEPT